ⓐ	ヤマボウシ	H3.0
ⓑ	ナツツバキ	H3.0
ⓒ	ヤマモミジ	H4.0
ⓓ	カクレミノ	H2.0
ⓔ	マテバシイ	H3.0
ⓕ	ヒメシャラ	H2.0
ⓖ	イヌツゲ	H1.8 W0.6
ⓗ	リュウノヒゲ	

Ⓐ	H1500×W1600 アルミ製両開き扉 シコクBSAN1型同等品	1ヶ所
Ⓑ	H1200×W800 ハイグリットフェンス扉	2ヶ所
Ⓒ	コンクリート製階段 D10ﾀﾃﾖｺ@200t150砕石	
Ⓓ	歩道切下げ及び舗装路盤改修(自営工事)	
Ⓔ	120×120ＰＣ製地先境界ブロック	
Ⓕ	t100コンクリート洗出し舗装 D10ﾀﾃﾖｺ@200 t150砕石	
Ⓖ	t60浸透性アスファルト舗装 t150砕石	
Ⓗ	t100コンクリート 豆砂利洗出し舗装 D10ﾀﾃﾖｺ@200 t150砕石	
Ⓘ	t100山砂敷	
Ⓙ	t100川砂利敷 防草シート敷	
Ⓚ	t50細粒度砕石砂利敷 防草シート敷	
Ⓛ	H1600片面杉板型枠化粧コンクリート打放し塀 親水膜コート	
Ⓜ	100×210×120レンガブロック(都窯業HollowBrick)	
Ⓝ	200×200 SUSパーマネントHL 表札(レーザーカット)	

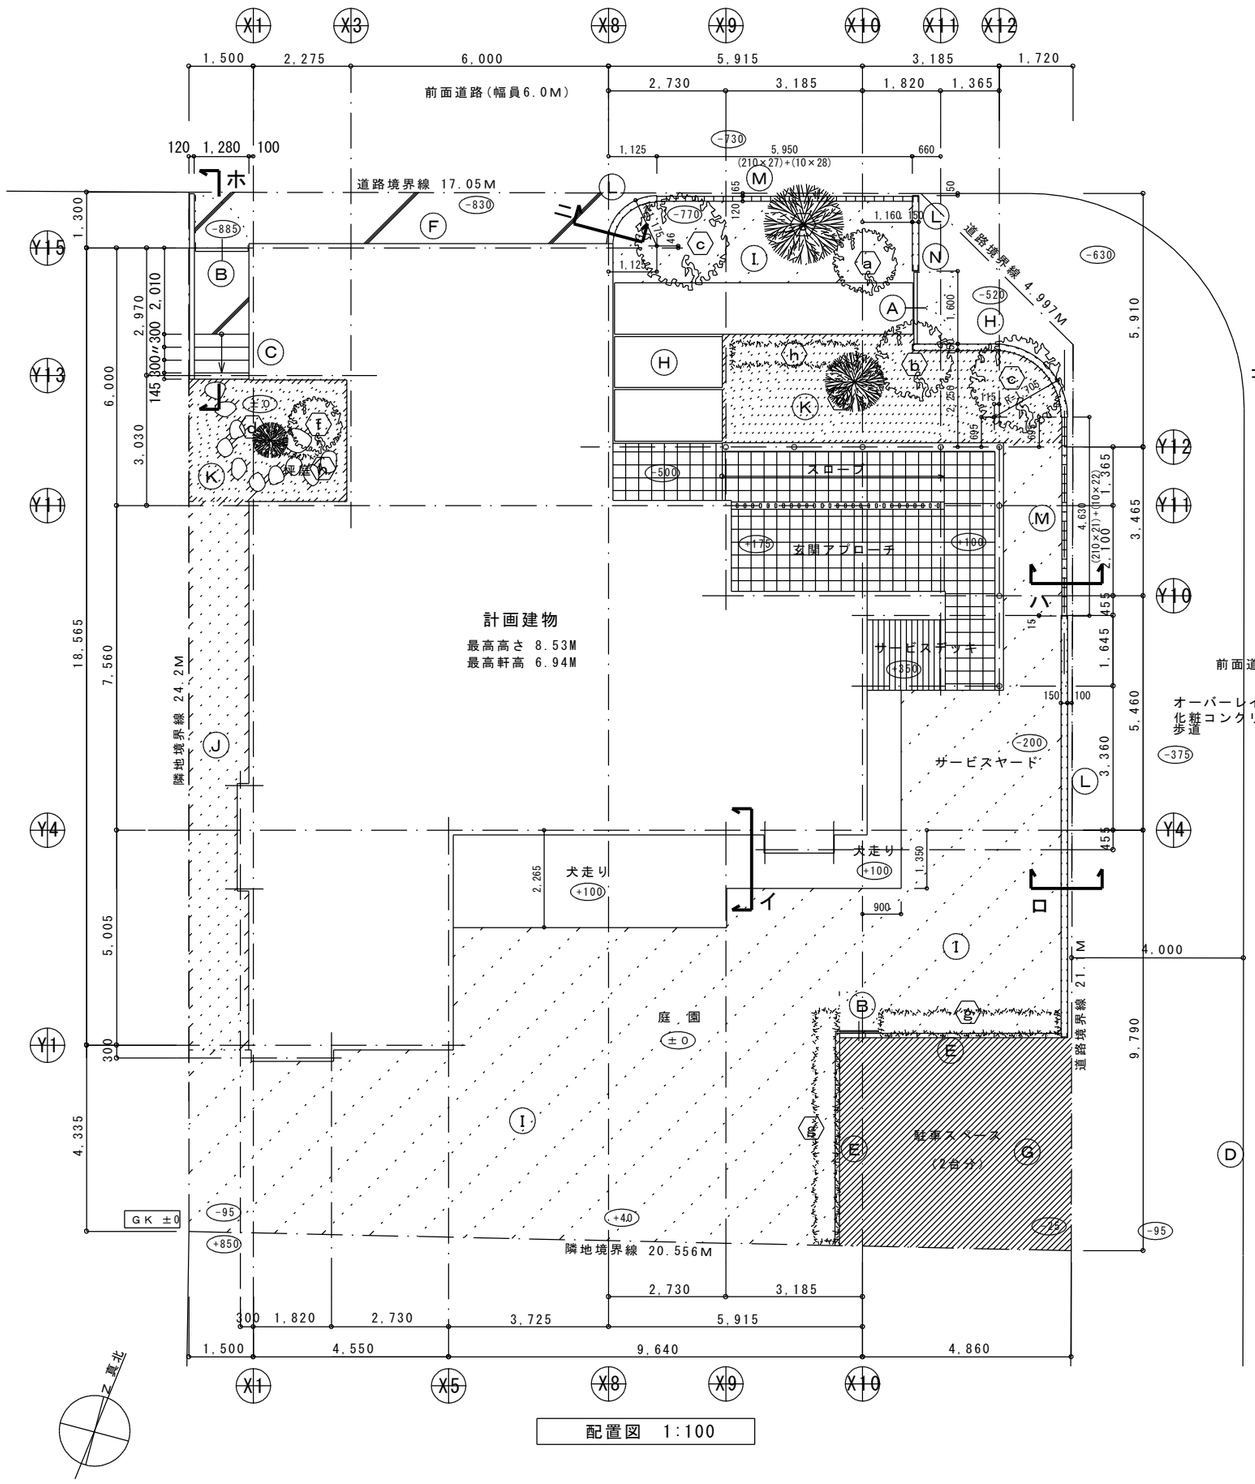

配置図 1:100

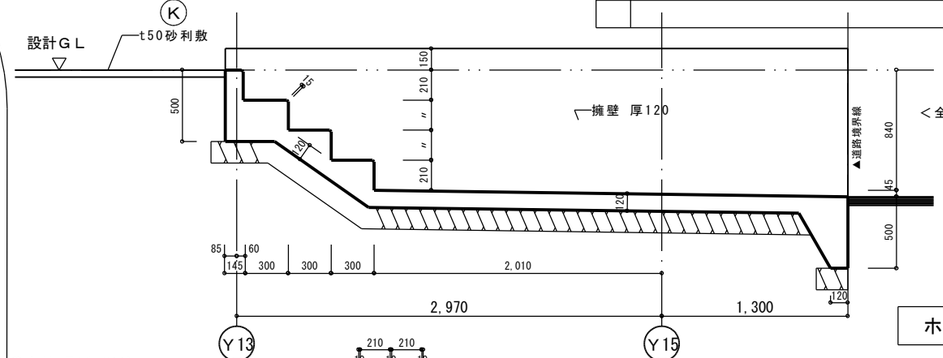

ホ：階段詳細図 1:30

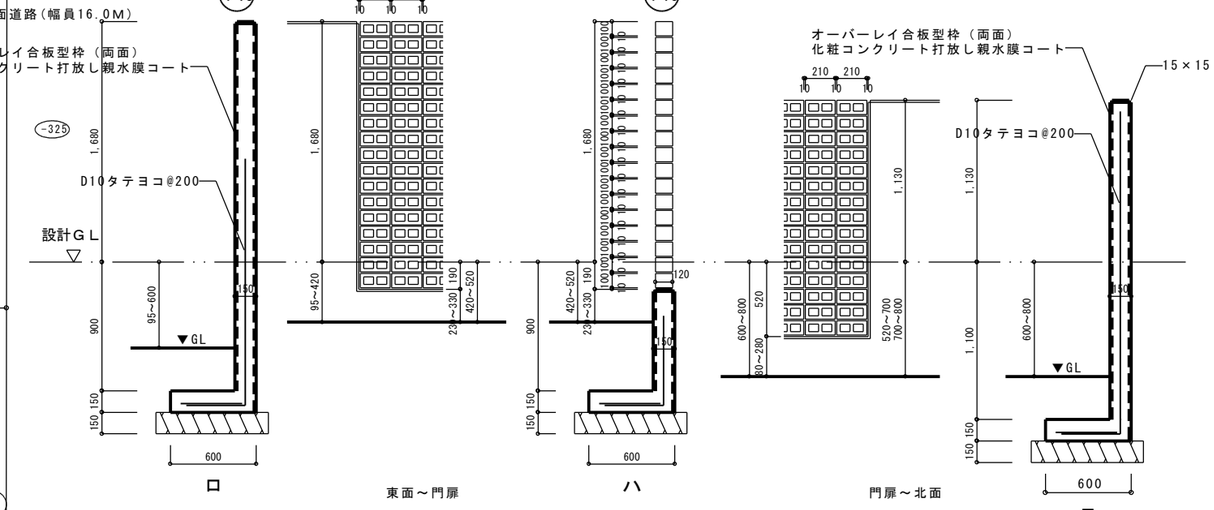

Ⓛ Ⓜ 塀詳細図 1:30

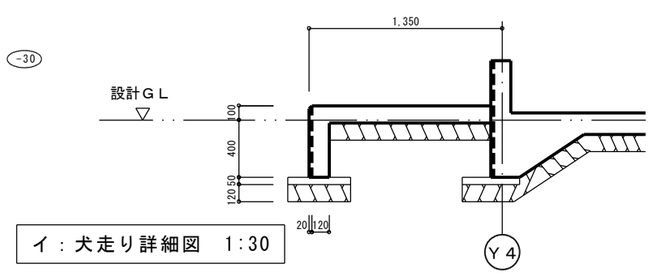

イ：犬走り詳細図 1:30